

ZMĚNA Č. 1 ÚZEMNÍHO PLÁNU MÁSLOVICE

VÝKRES ZÁKLADNÍHO ČLENĚNÍ ÚZEMÍ


LEGENDA

- správní hranice obce Máslovice
- hranice zastavěného území aktualizovaného ke dni 17. 9. 2021
- nově aktualizované části zastavěného území
- hranice zastavitelných ploch (orientační vymezení)
- hranice zastavitelné plochy (nově vymezené)
- hranice plochy přestavby (nově vymezené)
- vymezení částí ÚP s prvky regulačního plánu
- plochy a koridory, ve kterých je rozhodování o změnách v území podmíněno vydáním regulačního plánu
- hranice parcel katastru nemovitostí k 11.9.2021

Části ÚP s prvky náležející regulačnímu plánu odpovídají plošně plochám s rozdílným způsobem využití
SV - plochy smíšené obytné venkovské a RI - plochy rekreace individuální.

Změna územního plánu vymezuje novou plochu přestavby P1 a zastavitelnou plochu Z5.

Vymezení ostatních zastavitelných ploch je pouze ilustrativní.

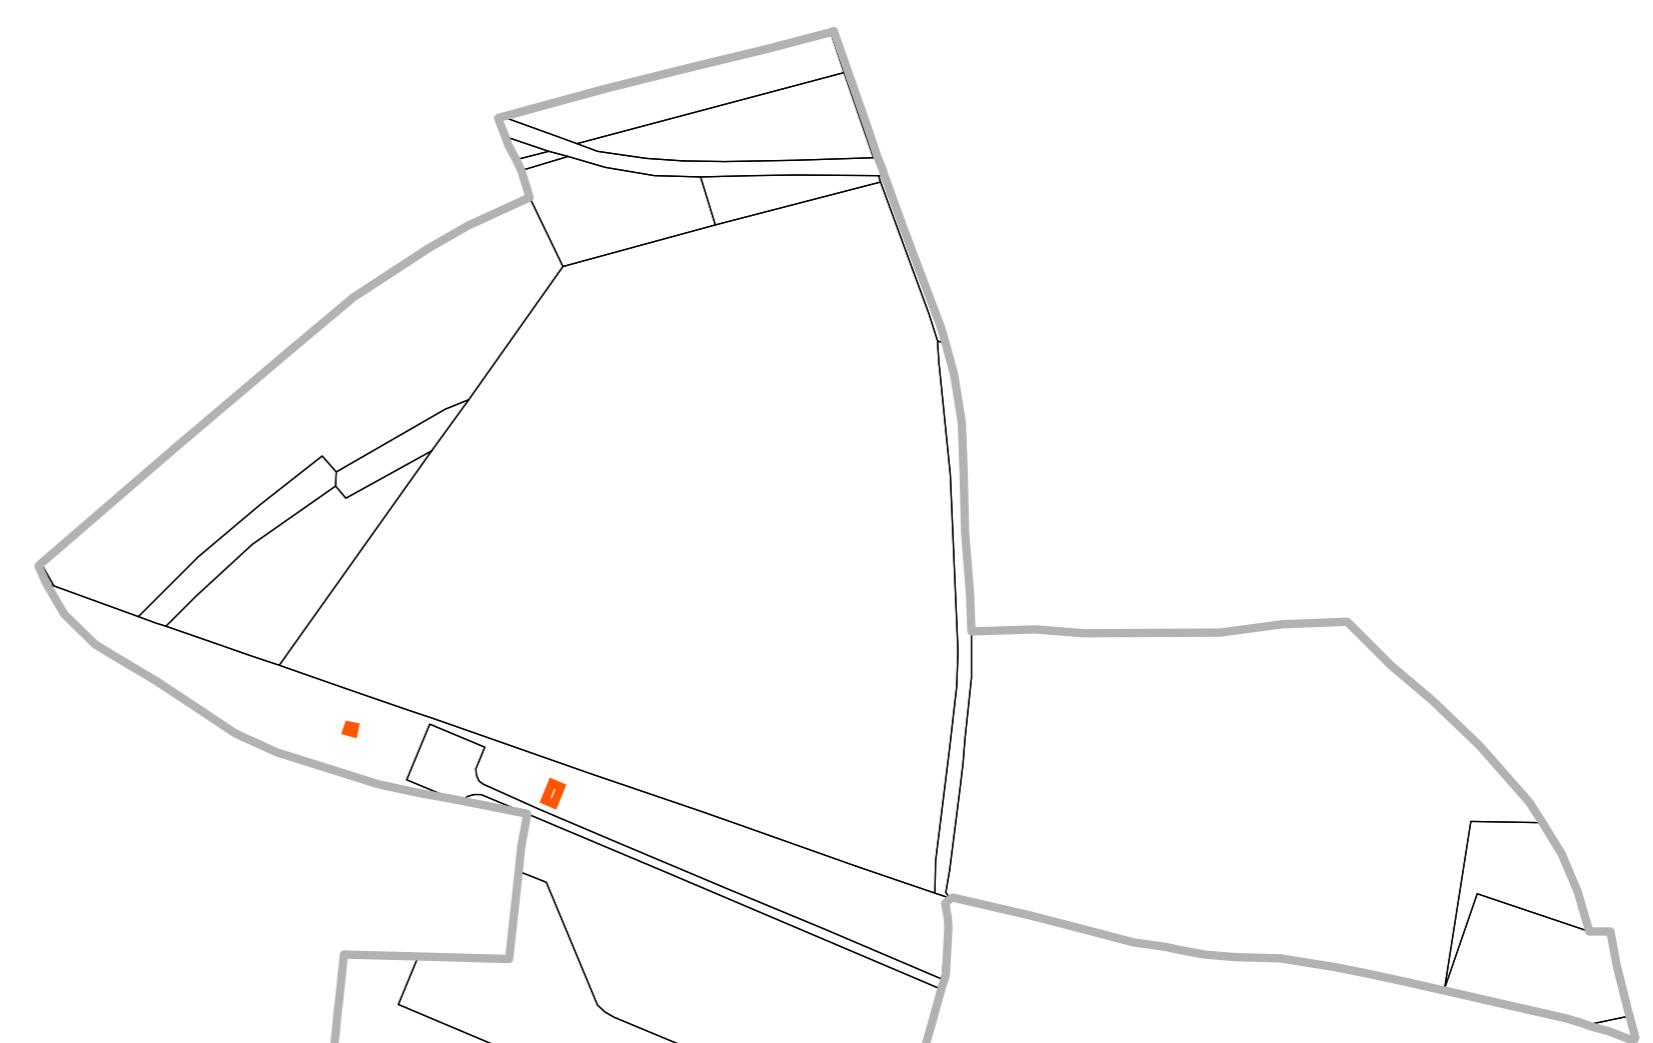

ZÁZNAM O ÚČINNOSTI
SPRÁVNÍ ORGÁN, KTERÝ ZMĚNU VYDAL

Zastupitelstvo obce Máslovice

DATUM NABYTÍ ÚČINNOSTI ZMĚNY

OPRÁVNĚNÁ ÚŘEDNÍ OSOBA POŘIZOVATELE
(razítka, podpis)

Ing. Renata Perglerová

ZPRACOVATEL
ARCHUM architekti s.r.o.
Oldřichova 187/55
128 00 Praha 2
IČ: 01894871

ZODPOVĚDNÝ PROJEKTANT
Ing. arch. Michal Petr
ČKA 4516

MĚSTSKÝ ÚŘAD
BRANDÝS NAD LABEM -
STARÁ BOLESLAV
Odbor stavebního úřadu,
územního plánování
a památkové péče
Masarykovo náměstí 1/6
Brandýs nad Labem-Stará Boleslav
250 01

OPRÁVNĚNÁ ÚŘEDNÍ OSOBA POŘIZOVATELE
Ing. Renata Perglerová

OBJEDNATEL
OBEC MÁSLOVICE
Pražská 18
250 69 Vodochody

URČENÝ ZASTUPITEL
Ing. Vladimíra Sýkorová
starostka obce

ZMĚNA Č. 1 ÚZEMNÍHO PLÁNU MÁSLOVICE
VÝKRES ZÁKLADNÍHO ČLENĚNÍ ÚZEMÍ

PÁRÉ FORMÁT S-JTSK 1 : 5 000 MĚSTROVÁ DATUM září 2022

A1