
 
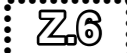





ÚZEMNÍ PLÁN MÁSLOVICE ÚPLNÉ ZNĚNÍ PO ZMĚNĚ Č. 2 VEŘEJNÁ INFRASTRUKTURA - DOPRAVA

LEGENDA

-  Vymezení řešeného území
-  Zastavěné území ke dni 26.10.2023
-  Hranice zastavitelných ploch
-  Hranice ploch přestavby
-  Koridor pro vodní dopravu
-  Hranice parcel



Silniční doprava

-  Silnice II. a III. třídy
-  Komunikace místní a účelové
-  Cestní síť - stav
-  Cestní síť - návrh
-  OP silnic II. a III. třídy







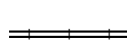

Vodní doprava

-  Vodní cesta

Železniční doprava

-  Železniční vlečka
-  OP železniční vlečky


Letecká doprava

-  OP s výškovým omezením staveb - přechodové plochy
-  OP s výškovým omezením staveb - vnitřní vodorovné plochy
-  OP - nebezpečná světla
-  Letový a přistávací pás
-  OP se zákazem staveb - provozních ploch
-  OP ornitologické - EXT
-  OP ornitologické - INT
-  OP s omezením staveb vzdušných vedení VN a VVN

Celé správní území je zájmovým územím Ministerstva obrany z hlediska povolování vyjmenovaných druhů staveb.

Celé správní území se nachází v ochranném pásmu laserových zařízení - sektor B.

Celé správní území obce je situováno v ochranném pásmu radiolokačního zařízení Ministerstva obrany

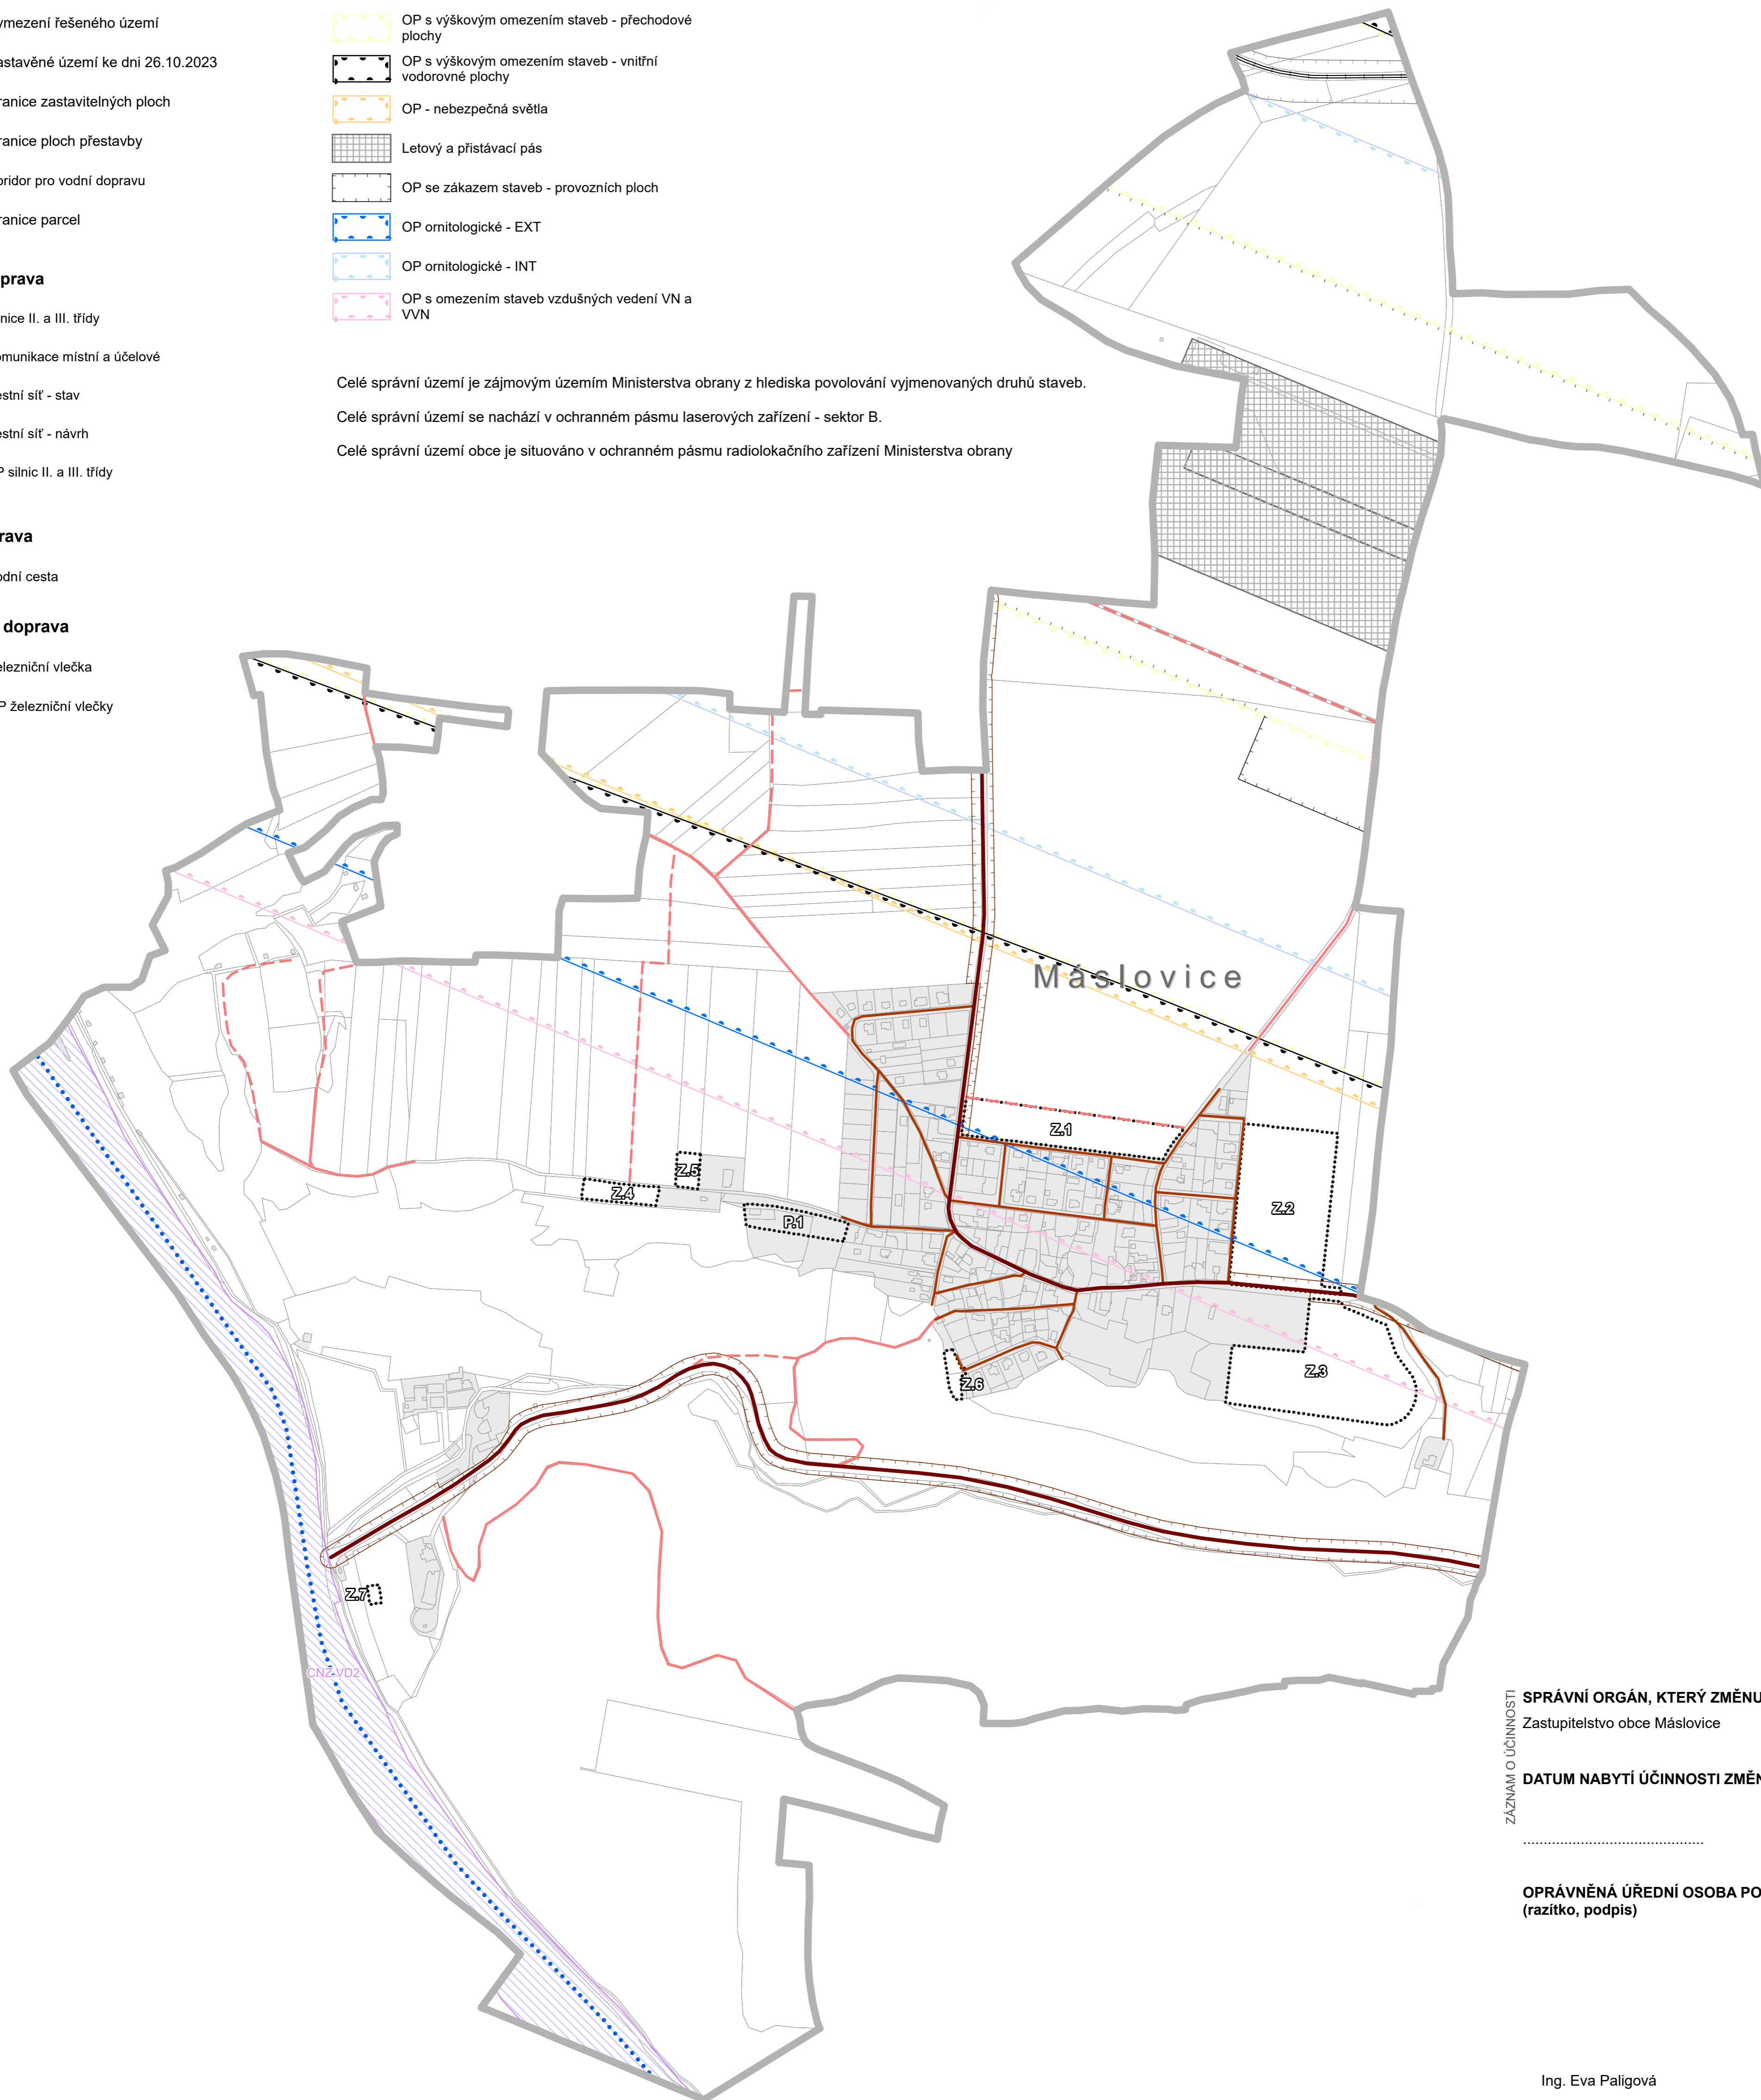

SPRÁVNÍ ORGÁN, KTERÝ ZMĚNU VYDAL
Zastupitelstvo obce Māslovice

DATUM NABYTÍ ÚČINNOSTI ZMĚNY
.....

OPRÁVNĚNÁ ÚŘEDNÍ OSOBA POŘIZOVATELE
(razítko, podpis)

Ing. Eva Paligová

ZPRACOVATEL **ARCHUM architekti s.r.o.**
Oldřichova 299/23
128 00 Praha 2
IČ: 01894871


ZODPOVĚDNÝ PROJEKTANT
Ing. arch. Michal Petr
ČKA 4516

POŘIZOVATEL **MĚSTSKÝ ÚŘAD BRANDÝS NAD LABEM - STARÁ BOLESLAV**
Odbor stavebního úřadu, územního plánování a památkové péče
Masarykovo náměstí 1/6
Brandýs nad Labem-Stará Boleslav
250 01

OPRÁVNĚNÁ ÚŘEDNÍ OSOBA POŘIZOVATELE
Ing. Eva Paligová

OBJEDNATEL **OBEC MÁSLOVICE**
Pražská 18
250 69 Vodochody

URČENÝ ZASTUPITEL
Ing. Vladimíra Sýkorová
starostka obce

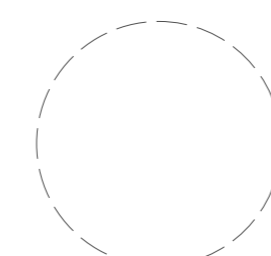

**ÚZEMNÍ PLÁN MÁSLOVICE
ÚPLNÉ ZNĚNÍ PO ZMĚNĚ Č. 2
VEŘEJNÁ INFRASTRUKTURA - DOPRAVA**

PRŮBĚH	FORMÁT	A1	SOJEDINICE	S-JTSK	MĚŘÍTKO	1 : 5 000	DATUM	listopad 2024	Č. VÝKRESU	A3a
--------	--------	----	------------	--------	---------	-----------	-------	---------------	------------	------------