


ÚZEMNÍ PLÁN MÁSLOVICE ÚPLNÉ ZNĚNÍ PO ZMĚNĚ Č. 2 VEŘEJNÁ INFRASTRUKTURA - VODOVOD A KANALIZACE

LEGENDA

- Vymezení řešeného území
- Zastavěné území ke dni 26.10.2023
- Z1 Hranice zastavitelných ploch
- P1 Hranice ploch přestavby
- Hranice parcel

Technická infrastruktura - vodní hospodářství

- Vodojem - stav
- Vodovod - stav
- Čerpací stanice kanalizace - návrh
- Kanalizace gravitační - návrh
- Kanalizace - výtlačk - návrh
- Vodní plochy a toky

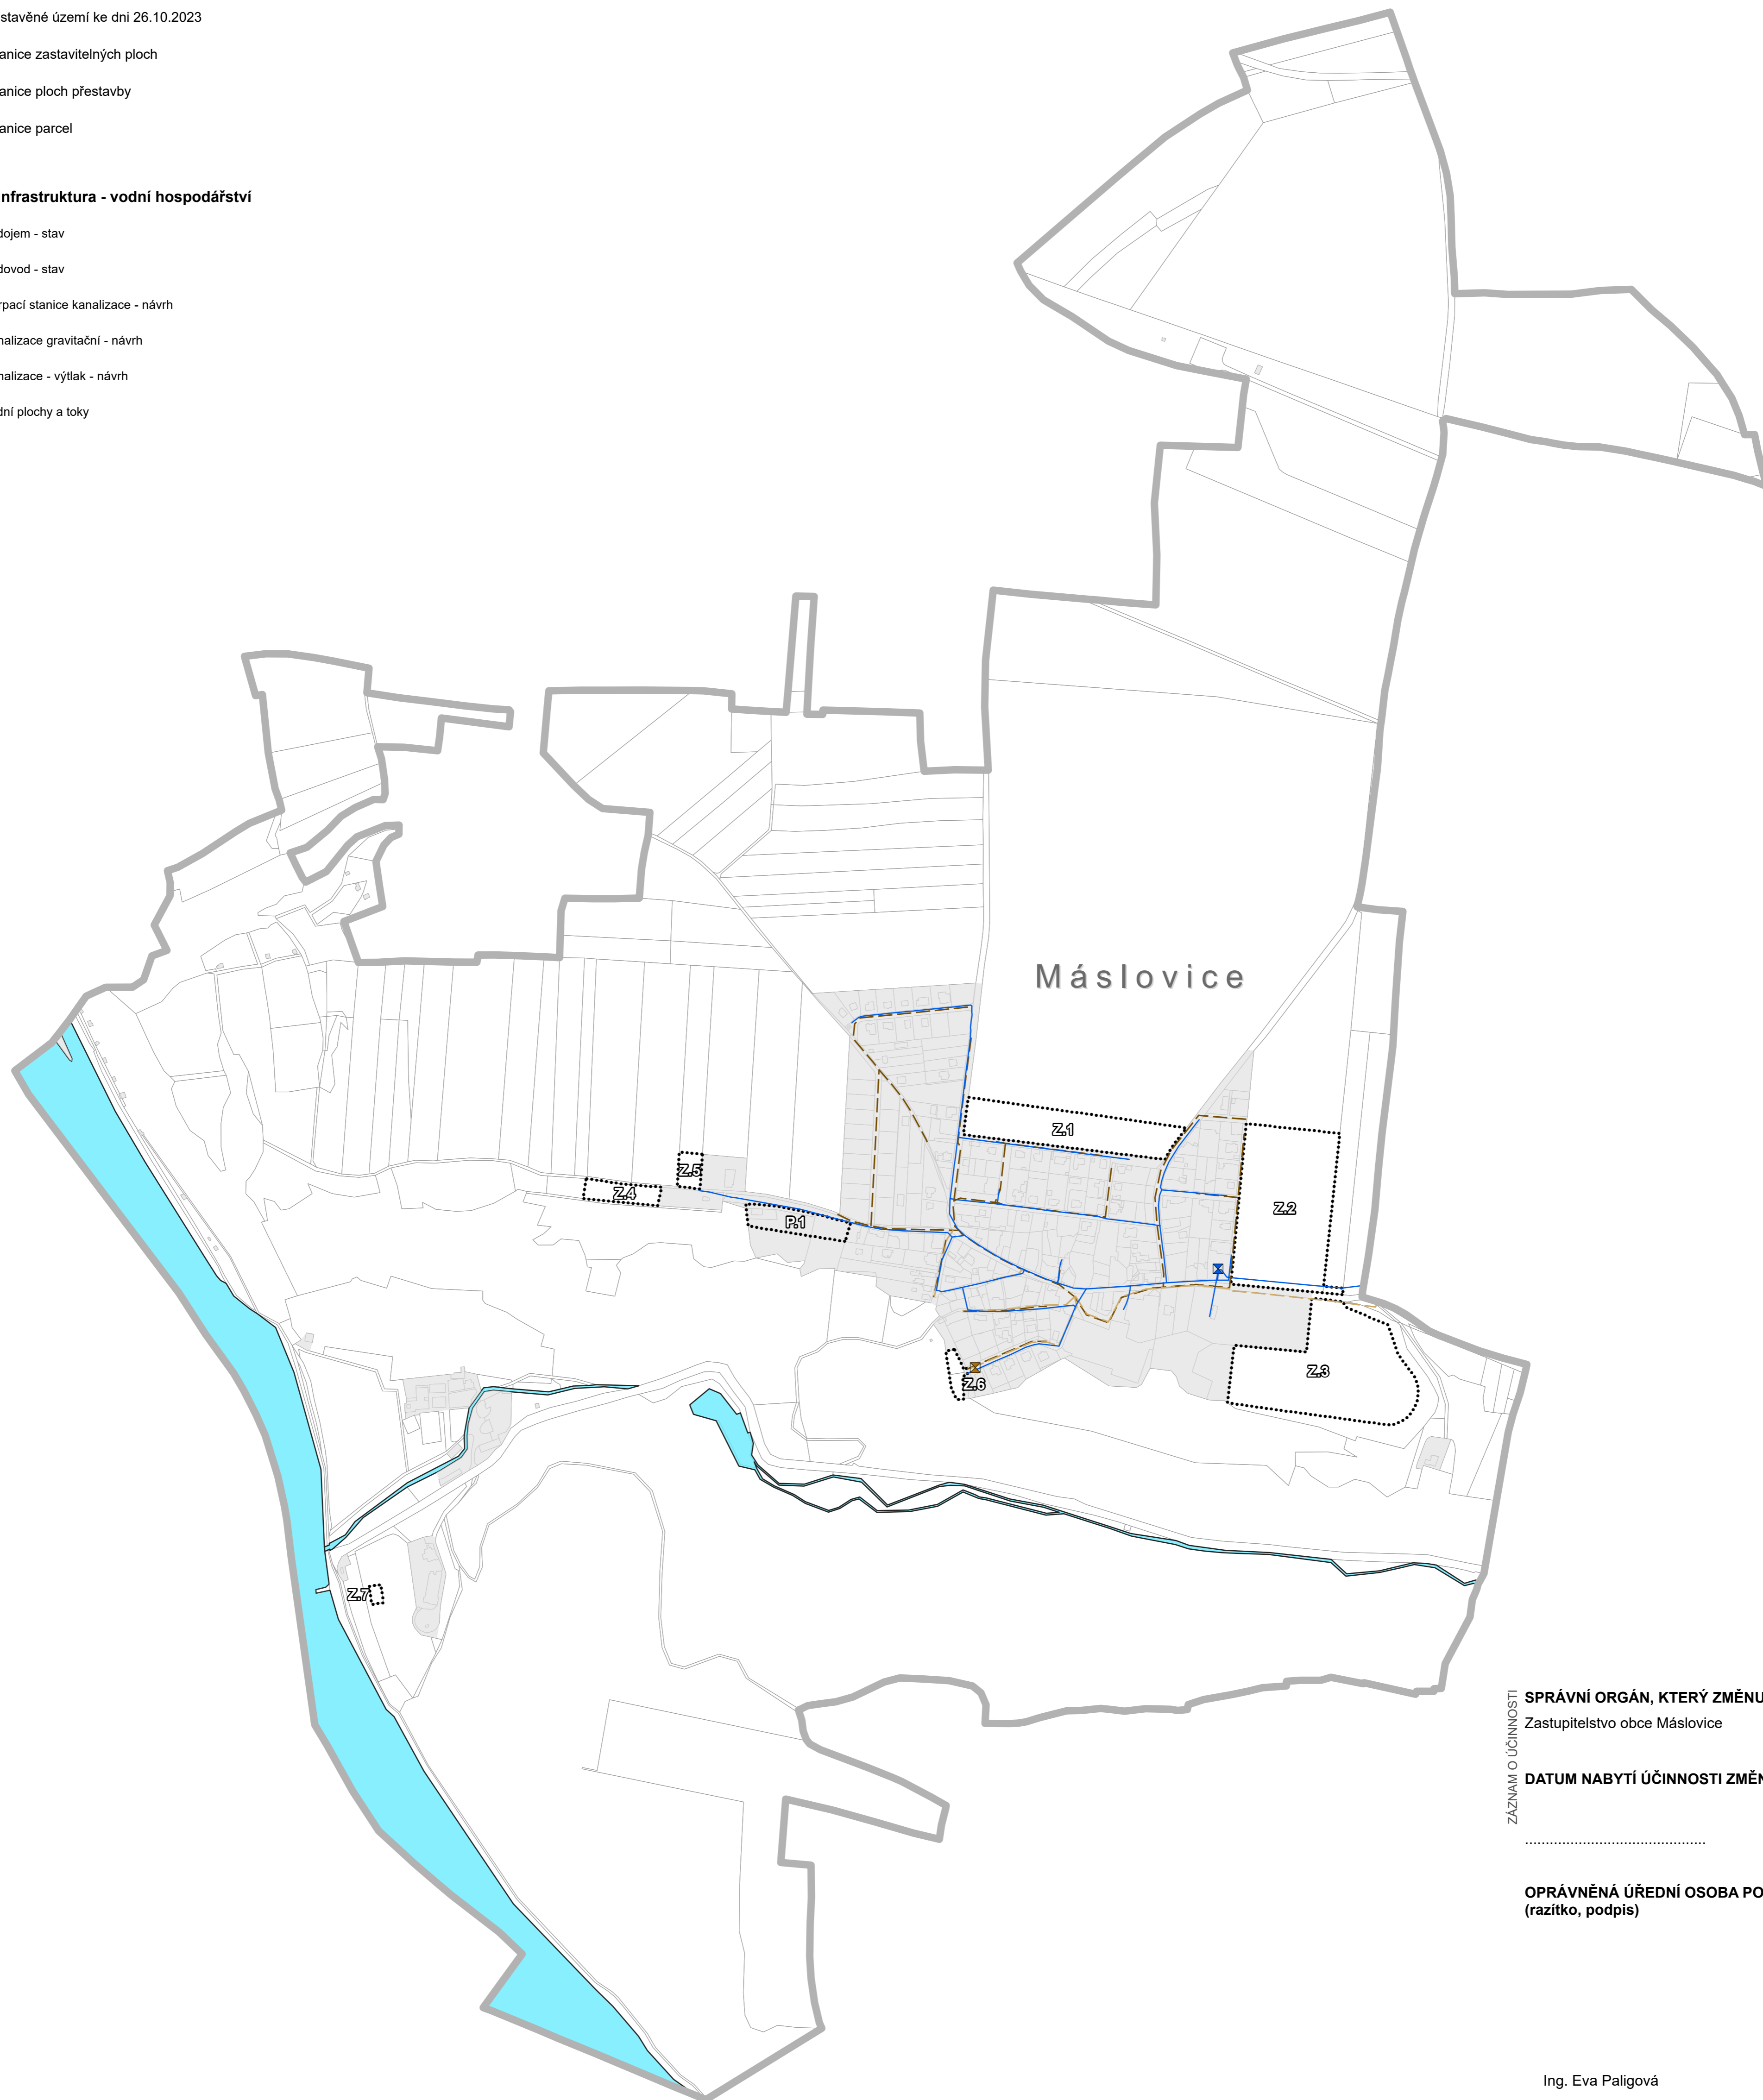

SPRÁVNÍ ORGÁN, KTERÝ ZMĚNU VYDAL
Zastupitelstvo obce Máslovice

DATUM NABYTÍ ÚČINNOSTI ZMĚNY
.....

OPRÁVNĚNÁ ÚŘEDNÍ OSOBA POŘIZOVATELE
(razítko, podpis)

Ing. Eva Paligová

ZPRACOVATEL **ARCHUM architekti s.r.o.**
Oldřichova 299/23
128 00 Praha 2
IČ: 01894871

ZODPOVĚDNÝ PROJEKTANT
Ing. arch. Michal Petr
ČKA 4516

POŘIZOVATEL **MĚSTSKÝ ÚŘAD
BRANDÝS NAD LABEM -
STARÁ BOLESLAV**
Odbor stavebního úřadu,
územního plánování
a památkové péče
Masarykovo náměstí 1/6
Brandýs nad Labem-Stará Boleslav
250 01

OPRÁVNĚNÁ ÚŘEDNÍ
OSOBA POŘIZOVATELE
Ing. Eva Paligová

OBJEDNATEL **OBEC MÁSLOVICE**
Pražská 18
250 69 Vodochody

URČENÝ ZASTUPITEL
Ing. Vladimíra Sýkorová
starostka obce

**ÚZEMNÍ PLÁN MÁSLOVICE
ÚPLNÉ ZNĚNÍ PO ZMĚNĚ Č. 2
VEŘEJNÁ INFRASTRUKTURA - VODOVOD A KANALIZACE**

PRŮBĚH	FORMÁT	A1	SOJEDNICE	S-JTSK	MĚŘÍTKO	1 : 5 000	DATUM	listopad 2024	Č. VÝKRESU	A3b
--------	--------	----	-----------	--------	---------	-----------	-------	---------------	------------	------------