

ÚZEMNÍ PLÁN MÁSLOVICE ÚPLNÉ ZNĚNÍ PO ZMĚNĚ Č. 2

VEŘEJNÁ INFRASTRUKTURA - ENERGETIKA, SPOJE, PLYN

LEGENDA

- Vymezení řešeného území
- Zastavěné území ke dni 26.10.2023
- Hranice zastavitelných ploch
- Hranice ploch přestavby
- Koridor pro přípolož či zkapacitnění ropovodu
- Hranice parcel


Celé správní území je zájmovým územím Ministerstva obrany z hlediska povolování vyjmenovaných druhů staveb.

Celé správní území se nachází v ochranném pásmu laserových zařízení - sektor B.

Celé správní území obce je situováno v ochranném pásmu radiolokačního zařízení Ministerstva obrany

Technická infrastruktura - energetika

- Komunikační zařízení
- Komunikační vedení
- OP komunikačního vedení
- Trafostanice - stav
- Trafostanice - návrh
- Vedení nízkého napětí (stav)
- Vedení nízkého napětí (návrh)
- Vedení vysokého napětí (stav)
- Vedení vysokého napětí (návrh)
- Vedení vysokého napětí (ke zrušení)
- OP el. vedení
- Plynovod STL
- Ropovod MERO
- OP ropovodu
- OP produktovodu

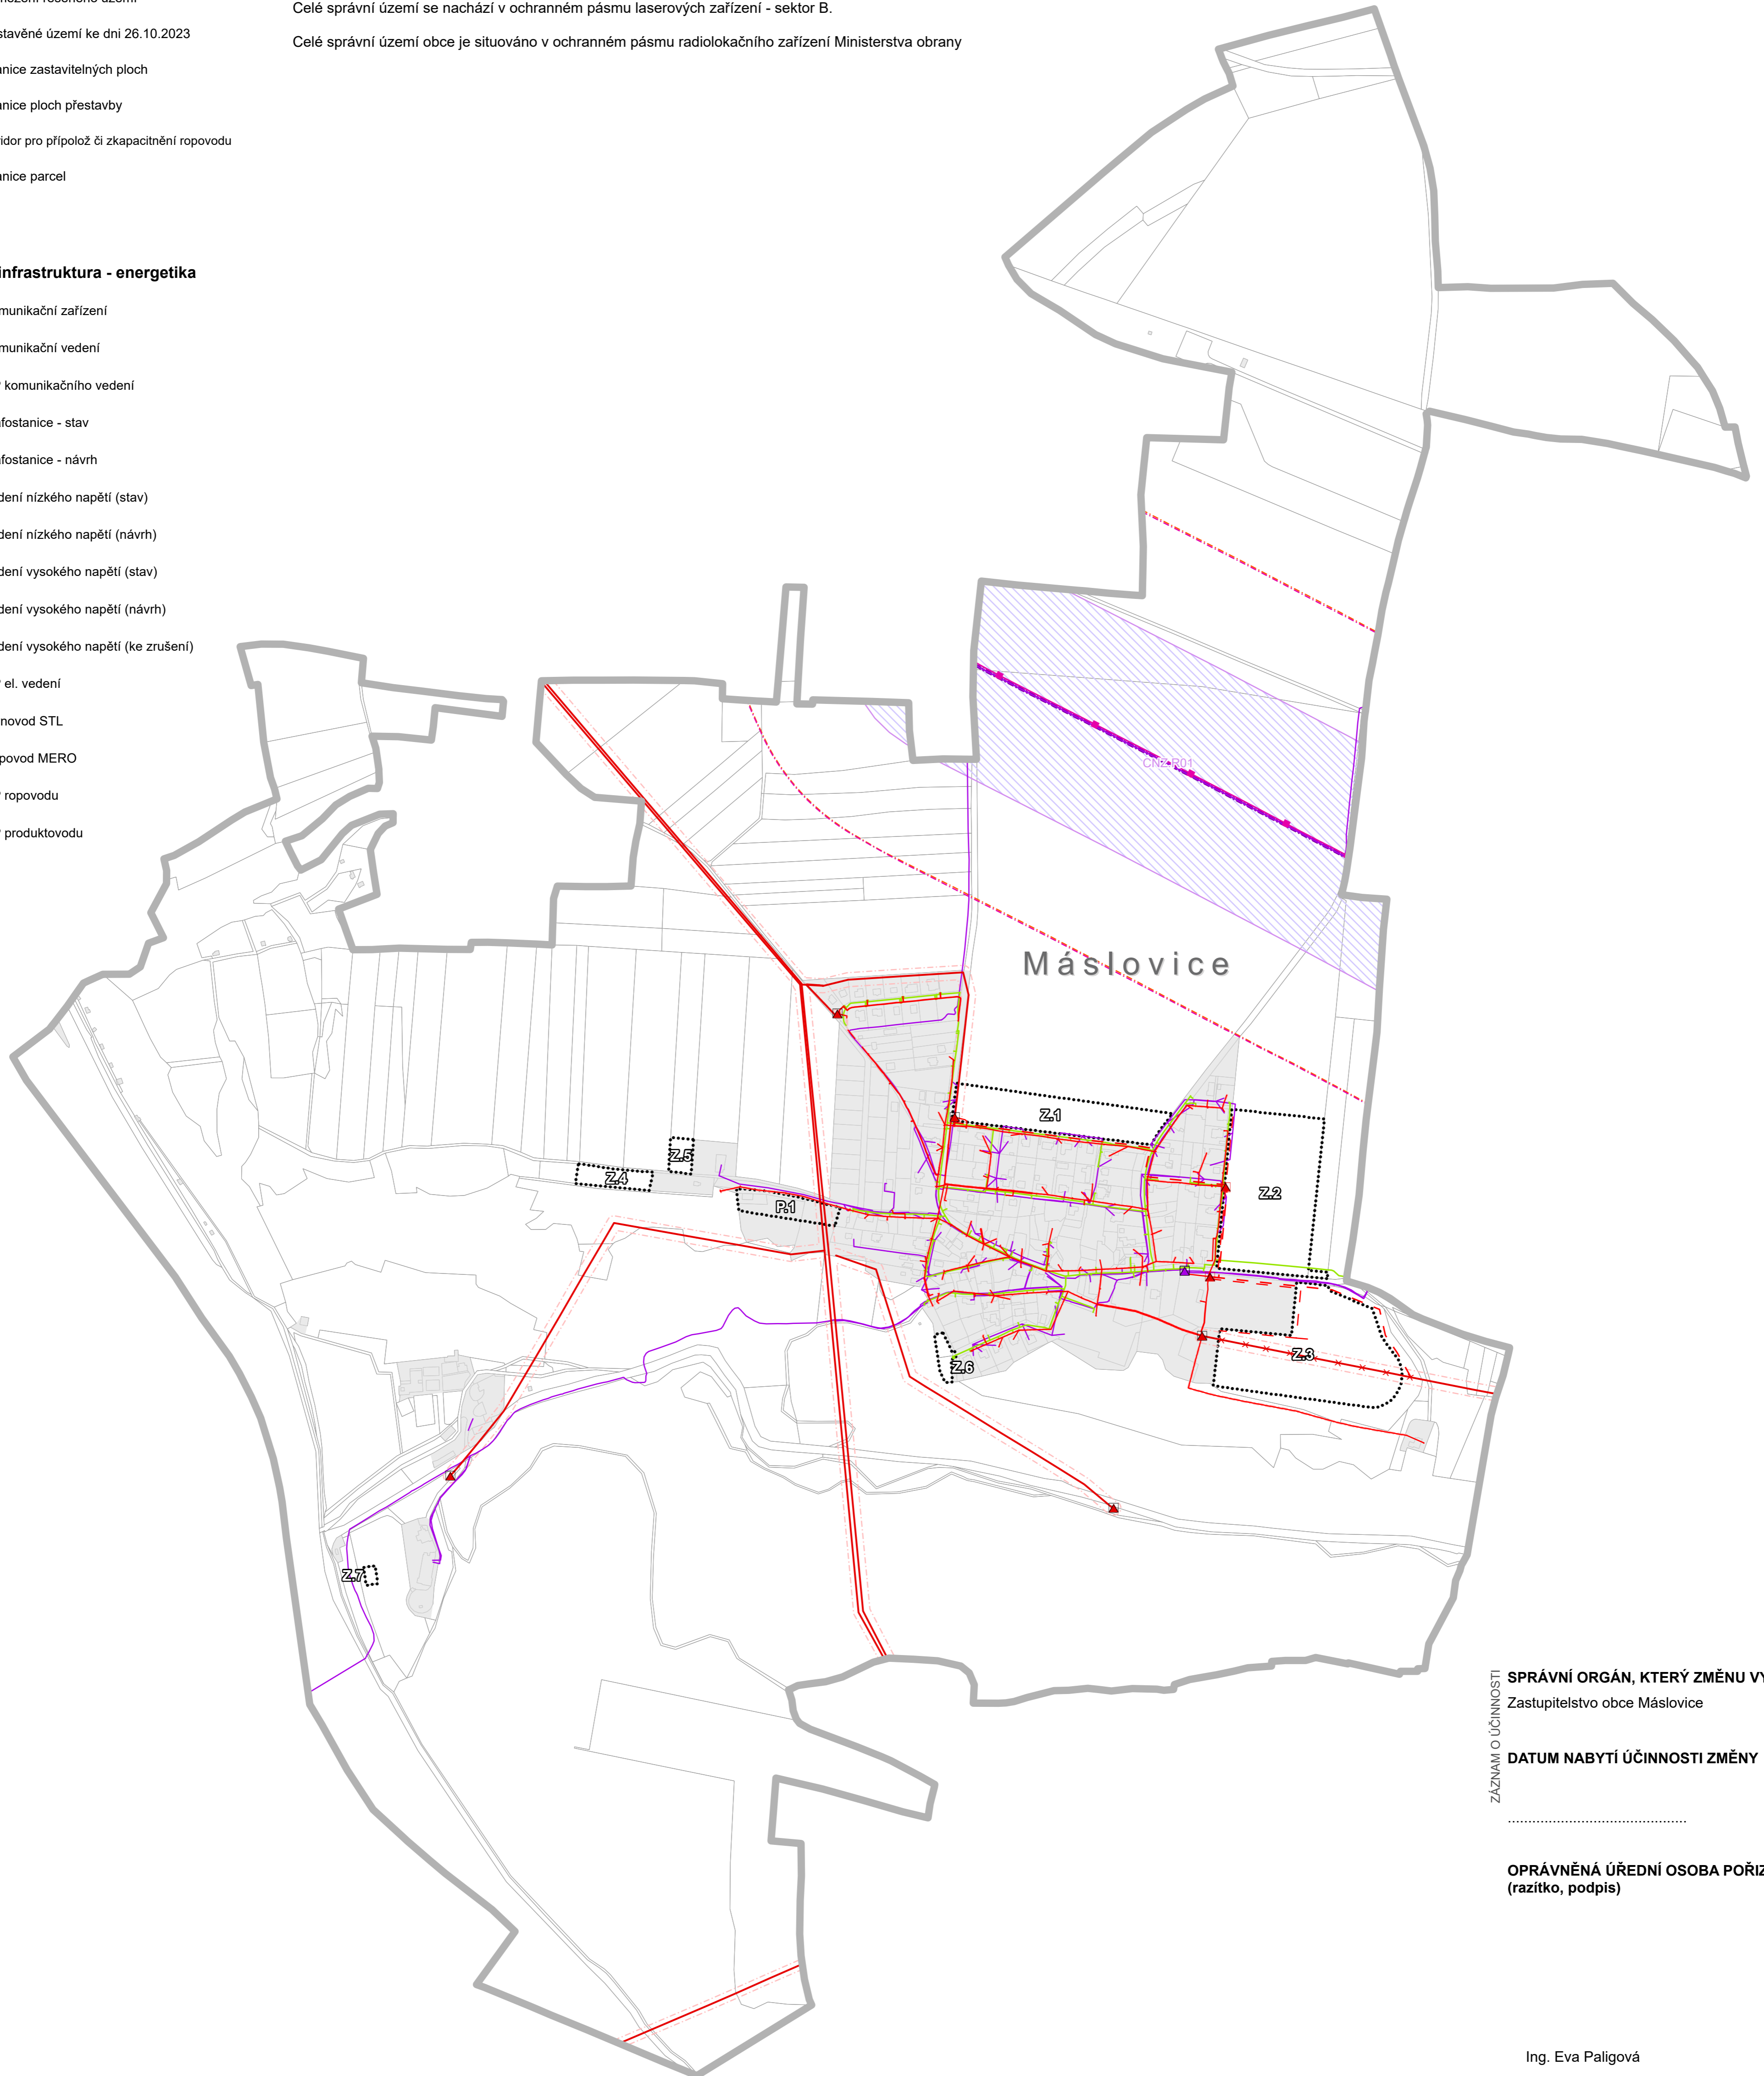

SPRÁVNÍ ORGÁN, KTERÝ ZMĚNU VYDAL
Zastupitelstvo obce Maslovice

DATUM NABYTÍ ÚČINNOSTI ZMĚNY
.....

OPRÁVNĚNÁ ÚŘEDNÍ OSOBA POŘIZOVATELE
(razítko, podpis)

Ing. Eva Paligová

ZPRACOVATEL **ARCHUM architekti s.r.o.**
Oldřichova 299/23
128 00 Praha 2
IČ: 01894871

ZODPOVĚDNÝ PROJEKTANT
Ing. arch. Michal Petr
ČKA 4516

POŘIZOVATEL **MĚSTSKÝ ÚŘAD
BRANDÝS NAD LABEM -
STARÁ BOLESLAV**
Odbor stavebního úřadu,
územního plánování
a památkové péče
Masarykovo náměstí 1/6
Brandýs nad Labem-Stará Boleslav
250 01

OPRÁVNĚNÁ ÚŘEDNÍ
OSOBA POŘIZOVATELE
Ing. Eva Paligová

OBJEDNATEL **OBEC MÁSLOVICE**
Pražská 18
250 69 Vodochody

URČENÝ ZASTUPITEL
Ing. Vladimíra Sýkorová
starostka obce

**ÚZEMNÍ PLÁN MÁSLOVICE
ÚPLNÉ ZNĚNÍ PO ZMĚNĚ Č. 2
VEŘEJNÁ INFRASTRUKTURA - ENERGETIKA, SPOJE, PLYN**

PRŮBĚH	FORMÁT	A1	SOJEDNICE	S-JTSK	MĚŘÍTKO	1 : 5 000	DATUM	listopad 2024	Č. VÝKRESU	A3c
--------	--------	----	-----------	--------	---------	-----------	-------	---------------	------------	------------